GEOSUD
Ingénieurs et géomètres

Rue de la Condémine 9
1630 Bulle
026 919 81 50
gruyere@geosud.ch
www.geosud.ch

PLAN DE SITUATION
POUR ENQUÊTE

Commune	CRESUZ
Propriétaire	Gastlosen Immobilier SA
Article	750
Surface	1'864 m²
Adresse	Route du Fossard
Plan	25
Echelle	1 : 500
Coordonnées	2'576'920 / 1'163'090
Mentions	AF : non (Améliorations Foncières) — RPTB : non (Remaniement Parcellaire de Terrains à Bâtir) — Report d'indice : non
Remarque	

Etabli le 27 octobre 2023
Modifié le 23 janvier 2024

Jonas Clerc, géomètre officiel
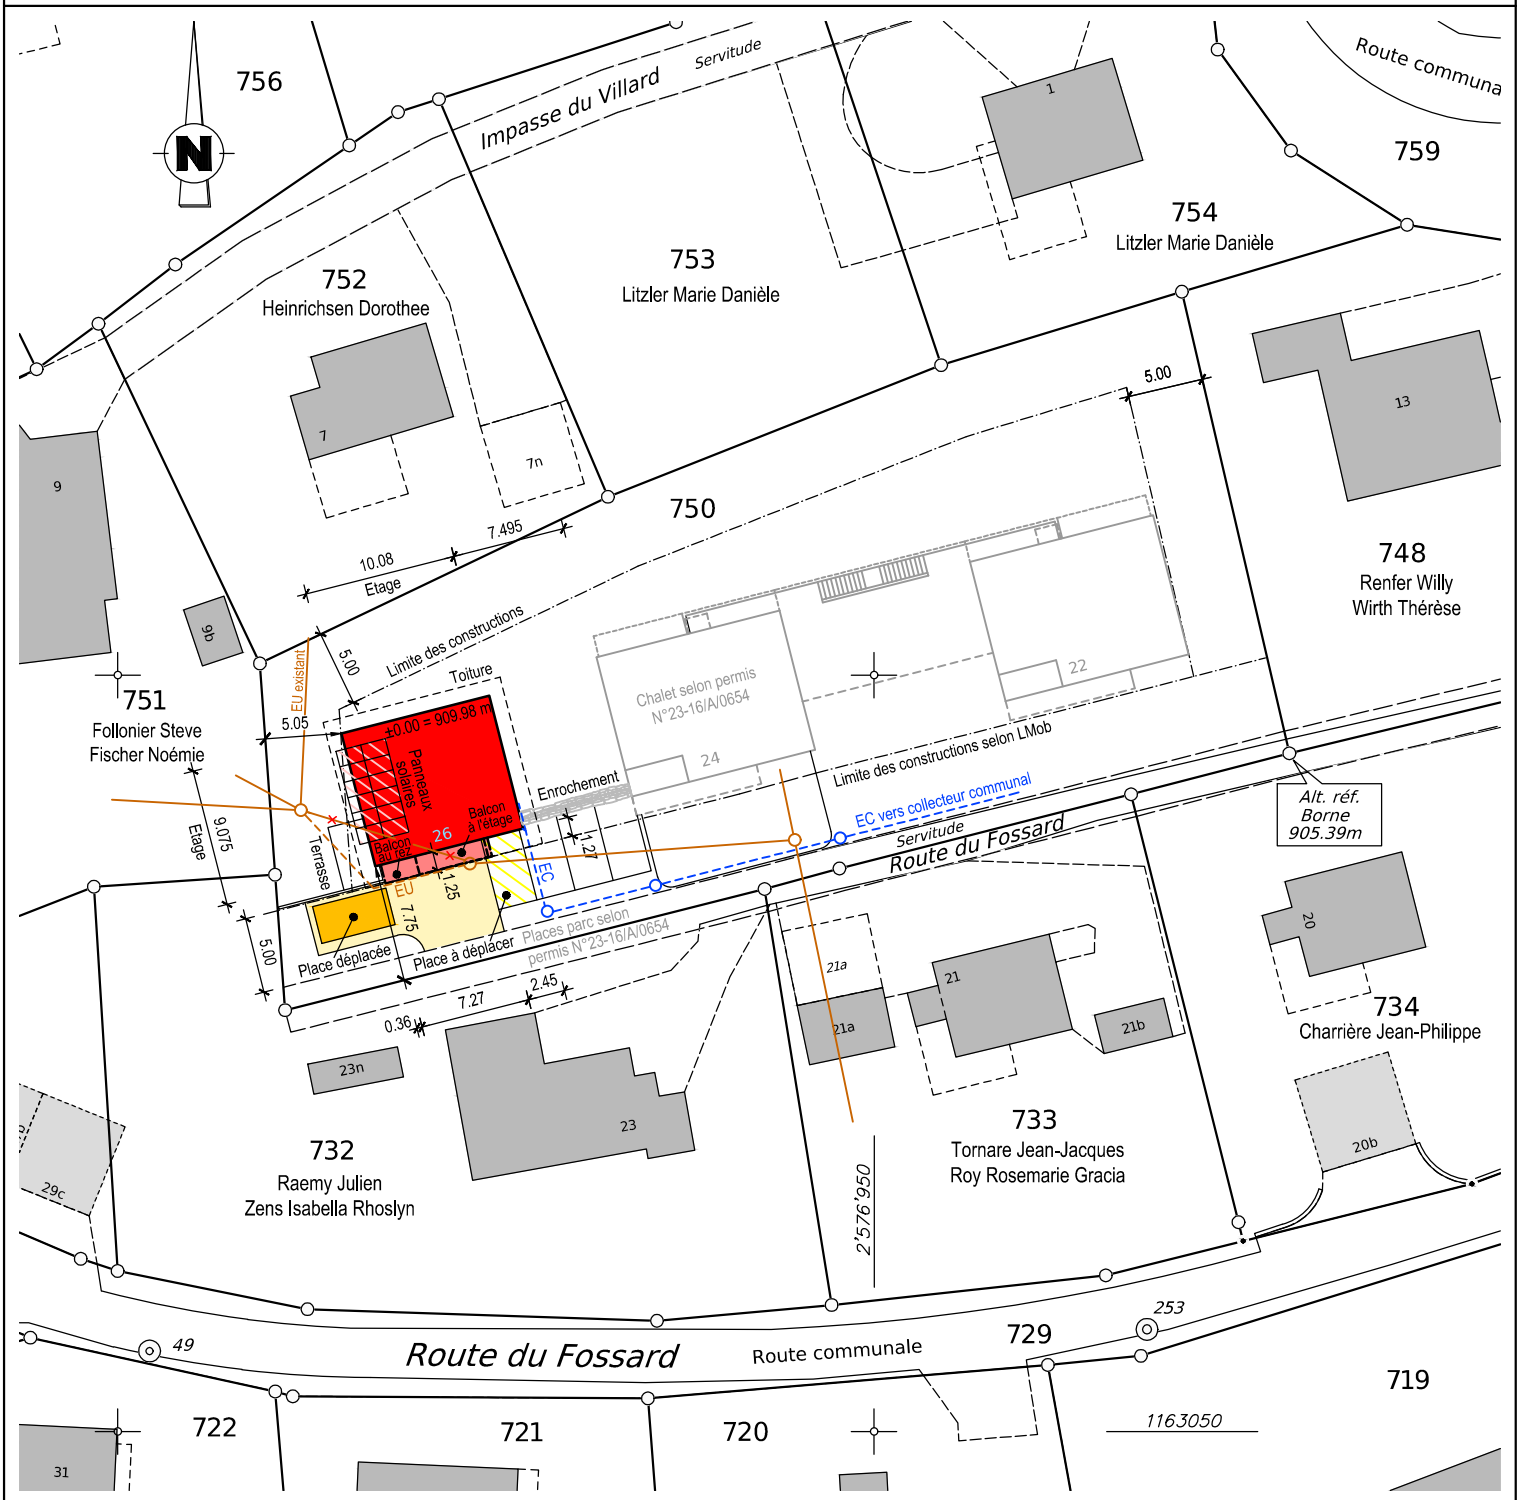
Tout droit de reproduction réservé